
Vedlegg 1

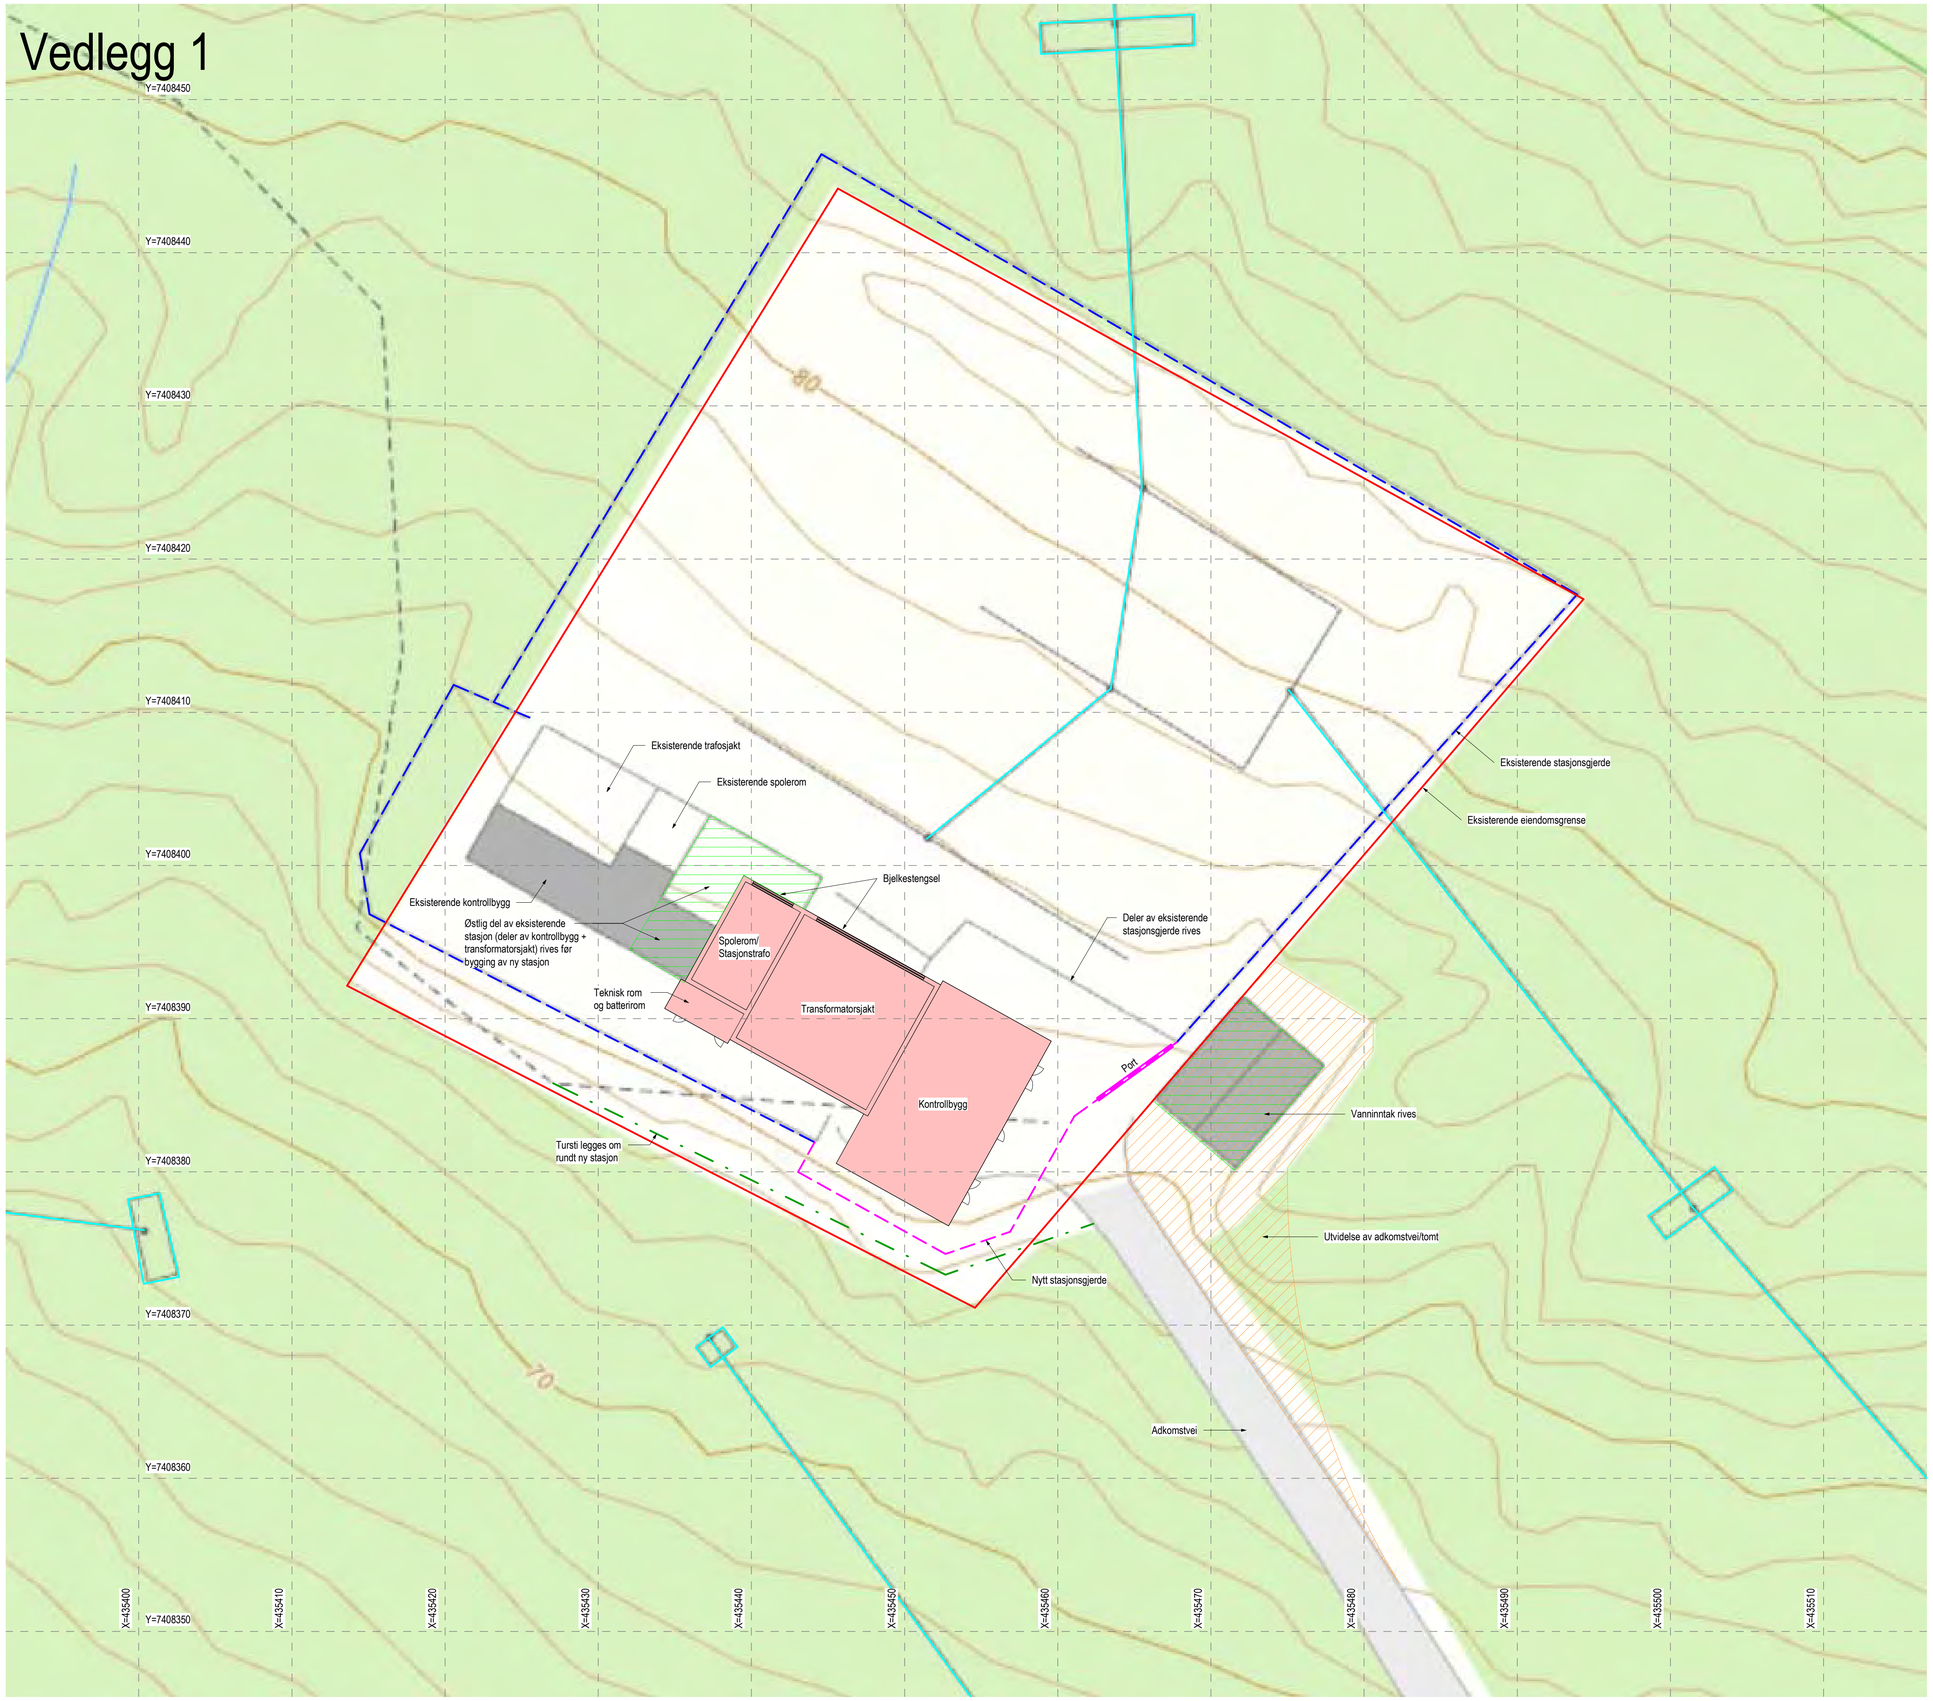

Situasjonsplan
1 : 200

FORKLARING:

- Eksisterende stasjonsgjerde
- Nytt stasjonsgjerde
- Omlegging av tursti
- Nye bygg
- Eksisterende eiendomsgrense
- Utvidelse av tomt/vei
- Høyspentlinjer og -master
- Rives

BESTEMMELSER:

HENVISNINGER:

Oppdragsnr.	Tegningsnr.	Rev.
10243984-01	RIB-TEG-01	

Koordinatsystem EUREF89 UTM33
Høydesystem NN2000

A1/A3=1:200/1:400

0 4 8 12 16 20m

Rev.	Beskrivelse	Dato	Tegn.	Kontr. / Godkj.

Arva AS

Enga Transformatorstasjon

Situasjonsplan
Ny stasjon

Fag	Format
RIB	A1

Dato: 01.07.2022

Format/Målestokk: 1:200

Multiconsult
www.multiconsult.no

Status	Konstr./Tegnet	Kontrollert	Godkjent
KONSESJONSSØKNAD	KJB	VK	LHB

Oppdragsnr. 10243984-01 | Tegningsnr. RIB-TEG-01 | Rev.

Fagindeks | Bygg | Etasje | Fløy | Bygningsdel | Teg.Type | Løpenummer

\\sna2\Prosjekt\01\0243\1024398401\10243984-01-03-ARBEIDSOMRAADE\10243984-01 TVF\10243984-01 MODELLERE\rigg Trafo.rvt