

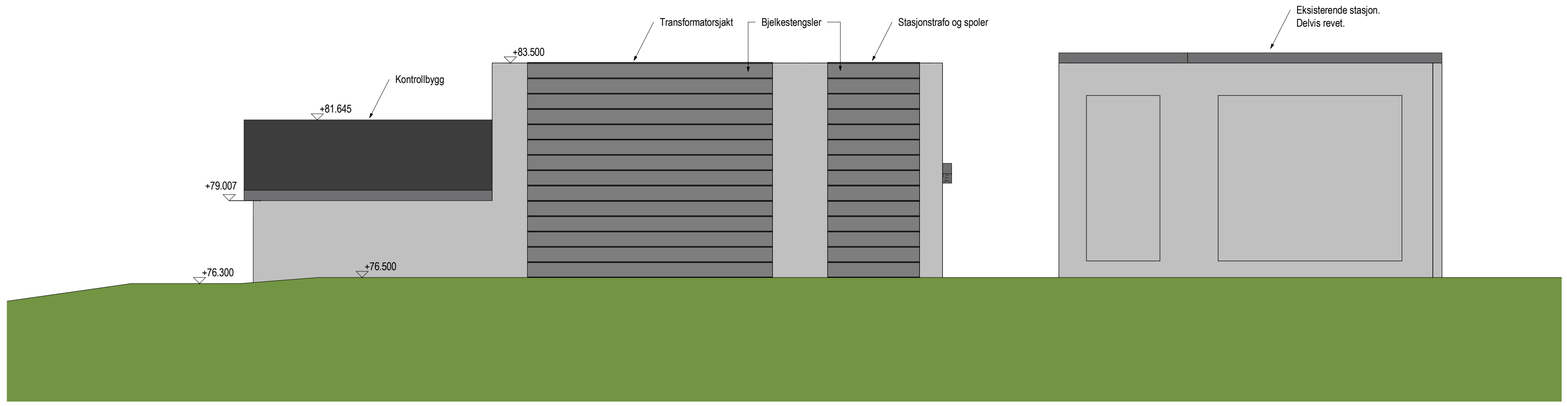


Fasade nord
1 : 100

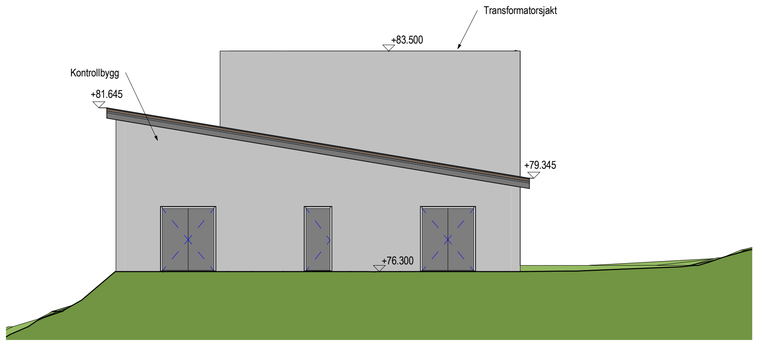

Fasade øst
1 : 100

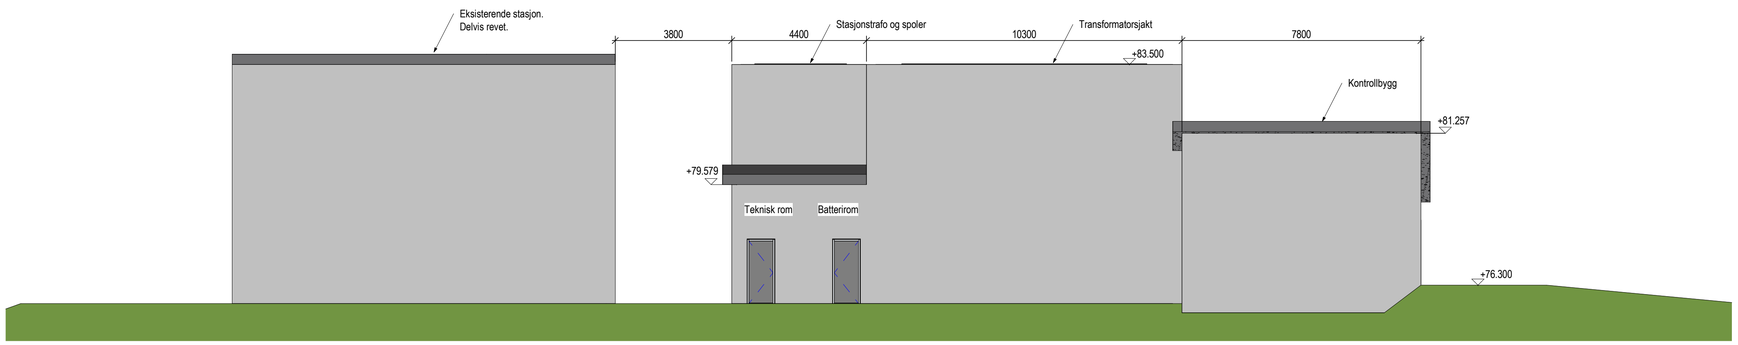

Fasade sør
1 : 100

FORKLARING:

BESTEMMELSER:

HENVISNINGER:

Oppdragsnr.	Tegningsnr.	Rev.
10243984-01	RIB-TEG-02	

Koordinatsystem EUREF89 UTM33
Høydesystem NN2000

A1/A3=1:100/1:200
0 2 4 6 8 10m

Rev.	Beskrivelse	Dato	Tegn.	Kontr. / Godkj.

Arva AS
Enga Transformatorstasjon

Fasader

Fag: RIB | Format: A1
Dato: 01.07.2022
Format/Målestokk: 1:100

Multiconsult
www.multiconsult.no

Status	Konstr./Tegnet	Kontrollert	Godkjent
KONSESJONSSØKNAD	KJB	VK	LHB

Oppdragsnr.	Tegningsnr.	Rev.
10243984-01	RIB-TEG-02	

Fagindeks	Bygg	Etasje	Fløy	Bygningsdel	Teg.Type	Løpenummer

\\mn.0.nasuni.cli\TRH_Prosjekt\210243\10243984-01\10243984-01-03.ARBEIDSOMRAADE\10243984-01 TrHT\10243984-01-05.MODELLERE\Enga Trafo.rvt