
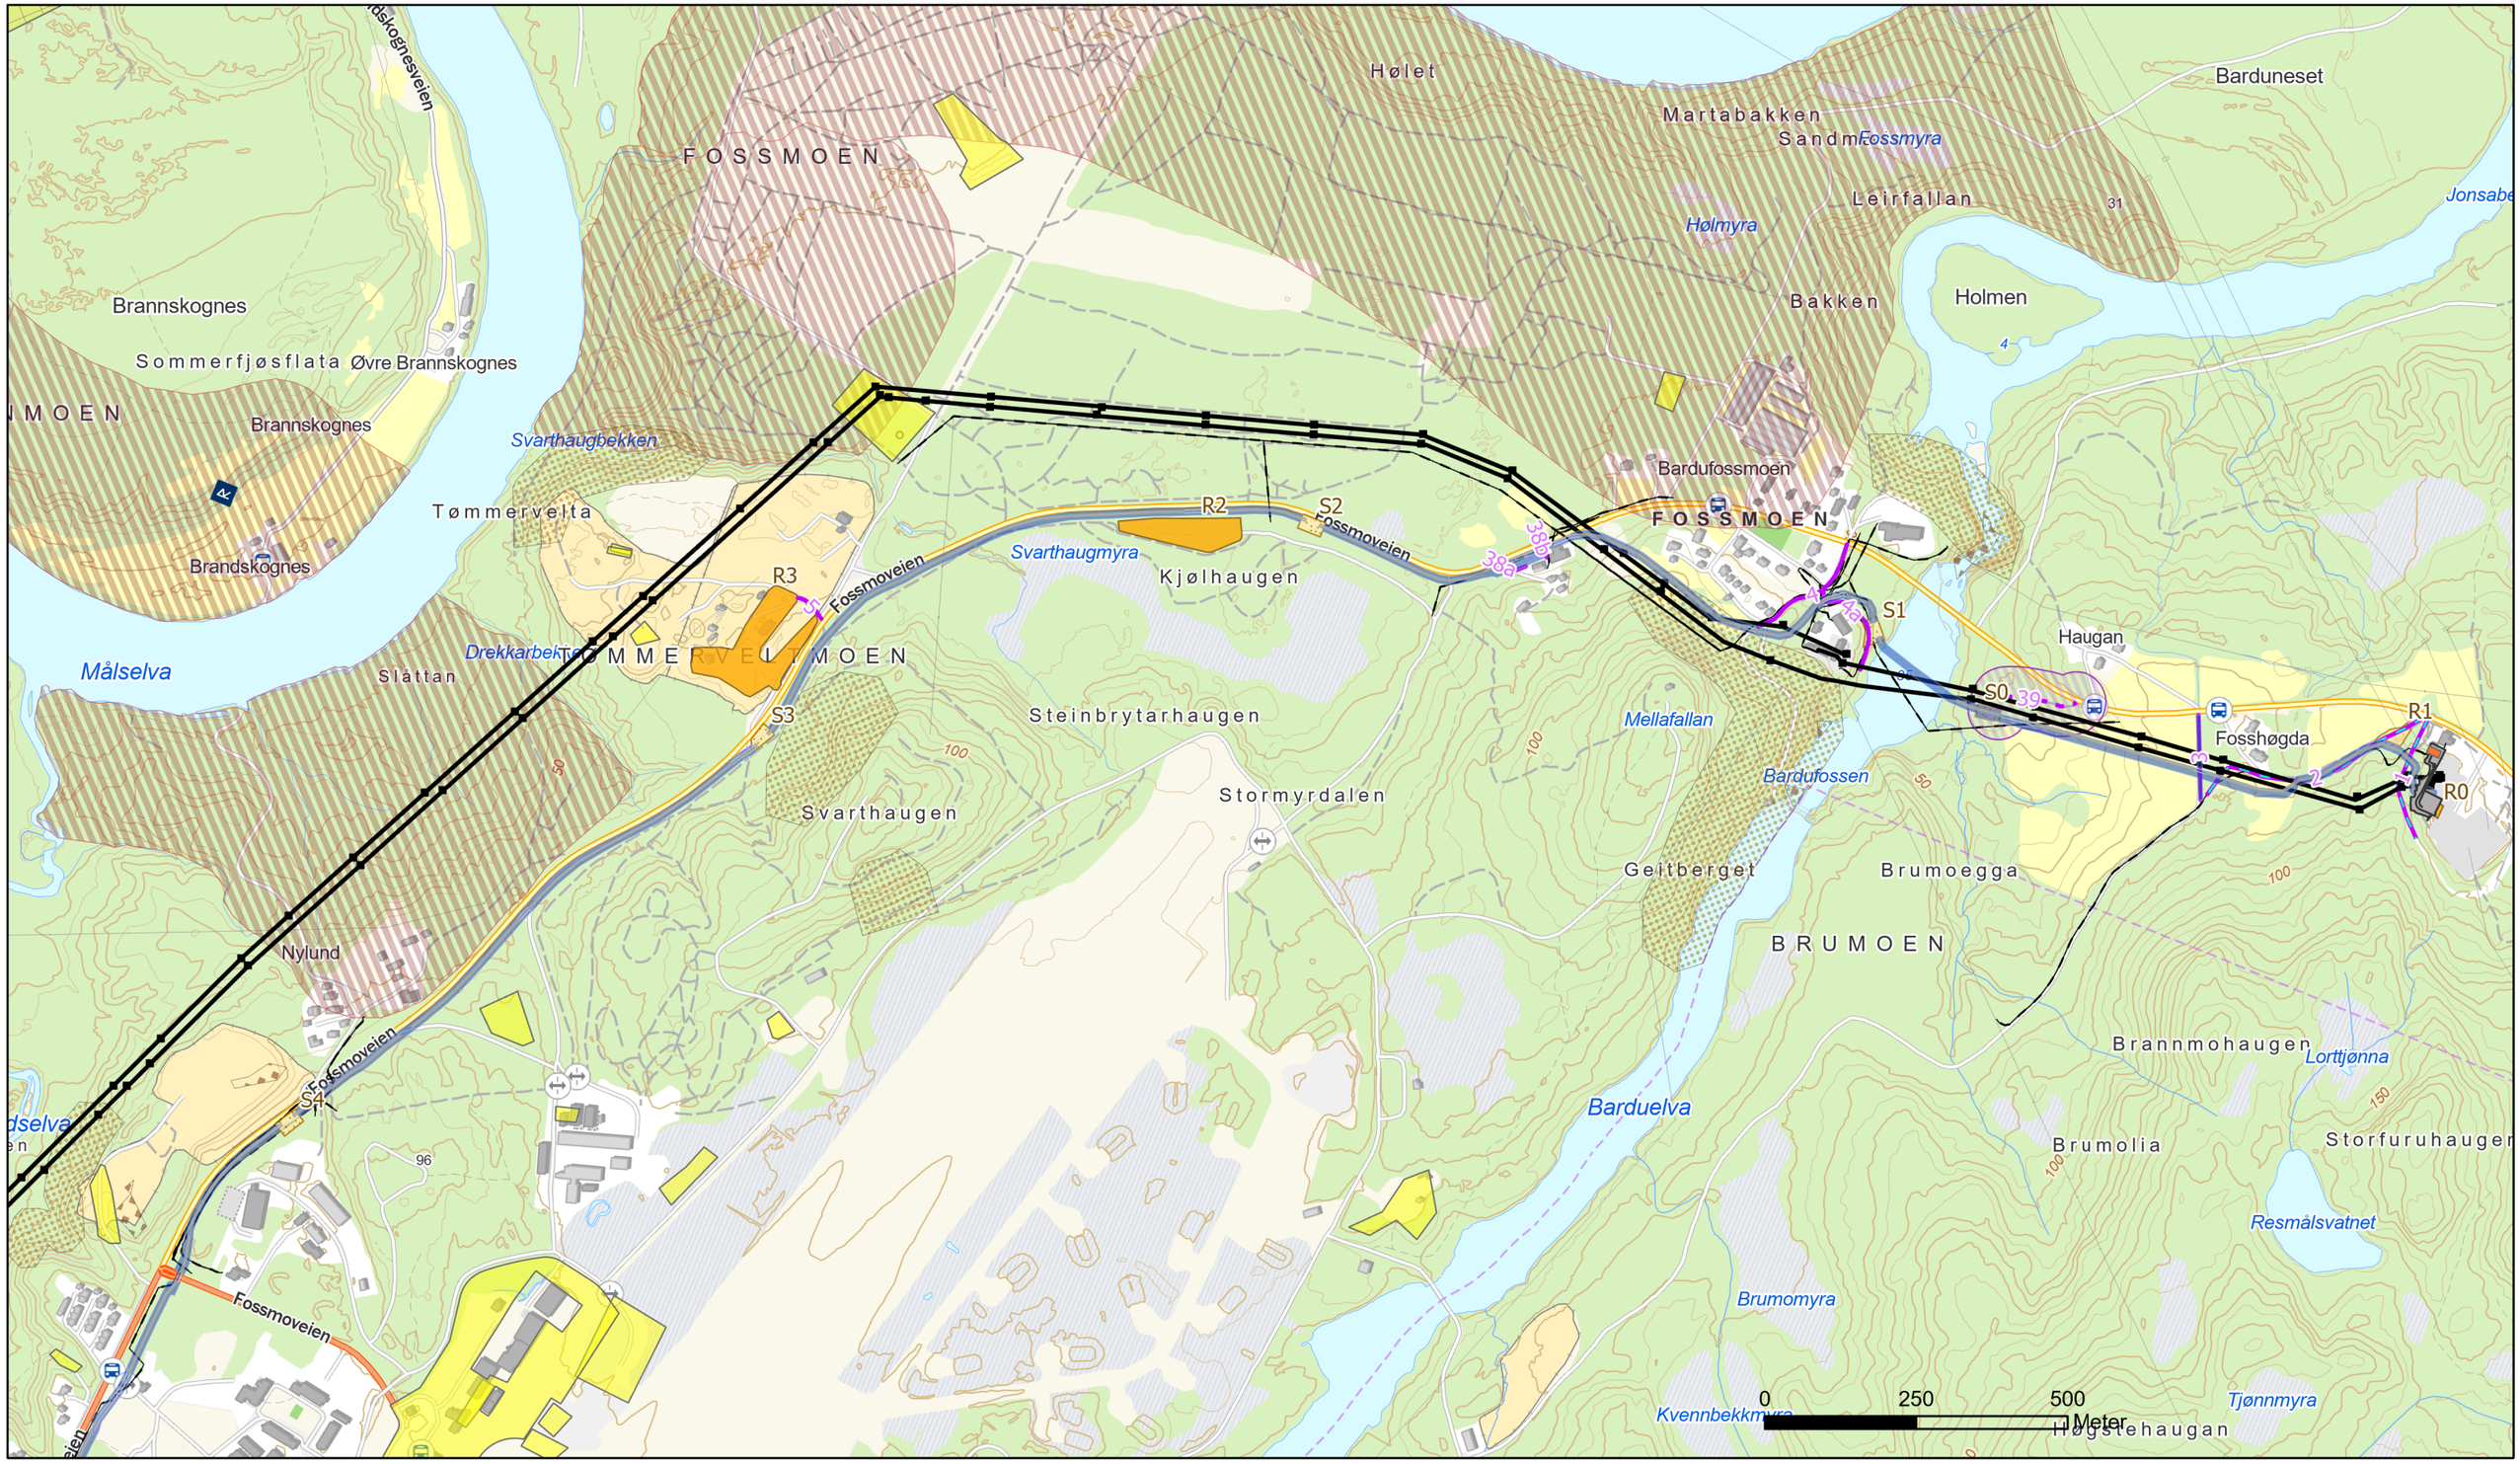


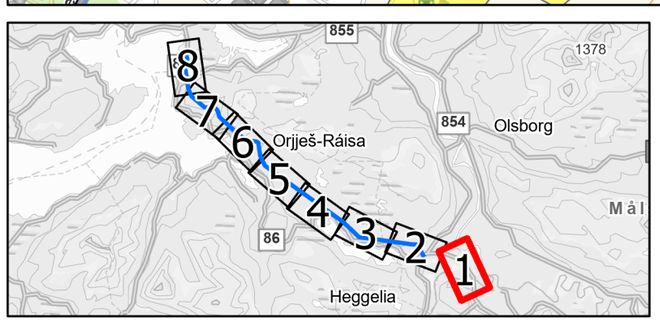



- Kabelgrøft
- OPI-kanal
- Anleggsbelte
- Kryssinger med vassdrag
- Eksisterende mast
- Luftledning - eksisterende 132 kV
- Privat bilveg
- Traktorveg
- Terrengtrase
- Skjøteplass for kabel
- Riggplass
- Vinsj- og trommelplass
- Terrengkorridor 100m
- Infrastruktur i bakken
- Rettighetsbelte
- Forurenset grunn
- Reindrift (flyttlei)
- Potensielt fareområde for snø- og steinskred
- Potensielt jord- og flomskredfare
- Faresone for kvikkleireskred
- Kulturminner
- Anleggsområde stasjon
- Stasjonsbygg
- Helikopterlanding

Rev	Dato	Beskrivelse/endring	Tegn.	Kontr.	Godkj.
J03	25/03/26	Til NVE, oppdatert etter ny konsesjon	NAH	KN/AF	VB
J02	08/03/24	Til NVE	NAH	KN	
B02	27/11/23	Til gjennomsyn kunde	NAH	KN	
B01	19/10/23	Til gjennomsyn kunde	NAH	KN	
A01	10/10/23	Internkontroll	NAH	KN	

Vedlegg 1 - Arealbrukskart
132 kV-forbindelse Bardufoss - Finnfjordbotn

Tiltakshaver		Målestokk
ARVA AS		1:10 000
Utarbeidet av Norconsult	Oppdragsnr 52304429	Kartblad 1 av 8 / Format A3

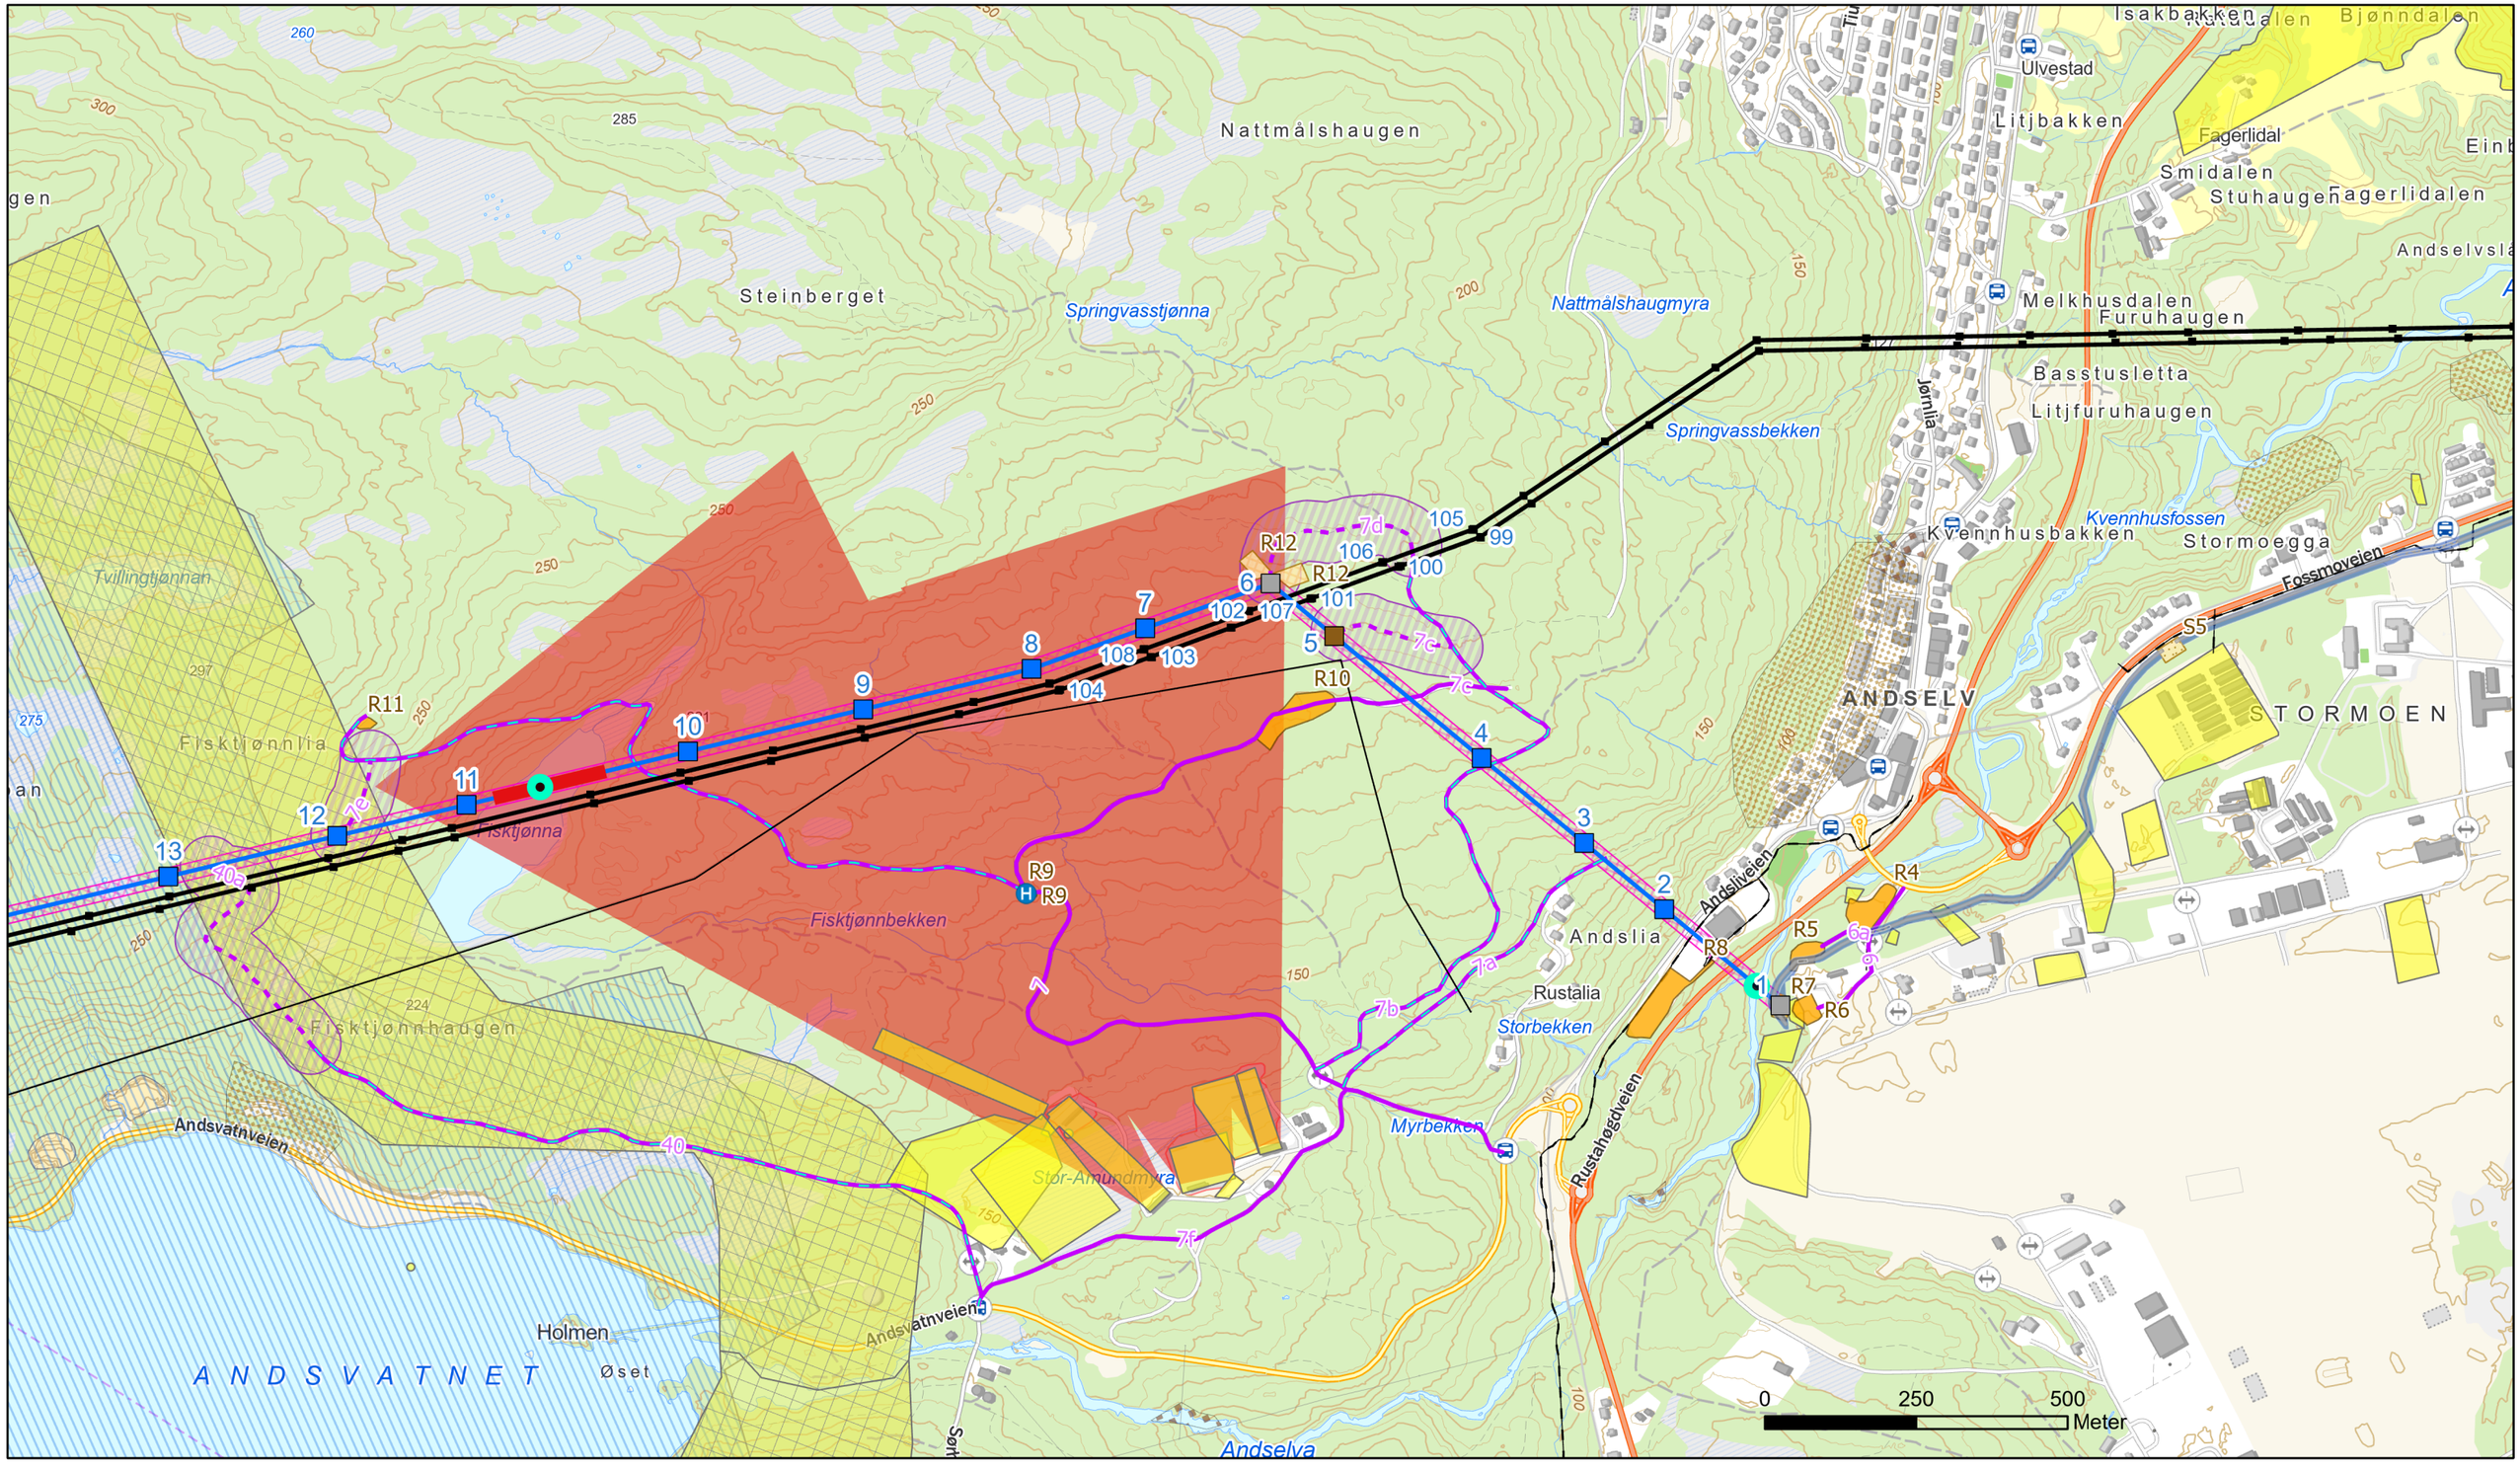

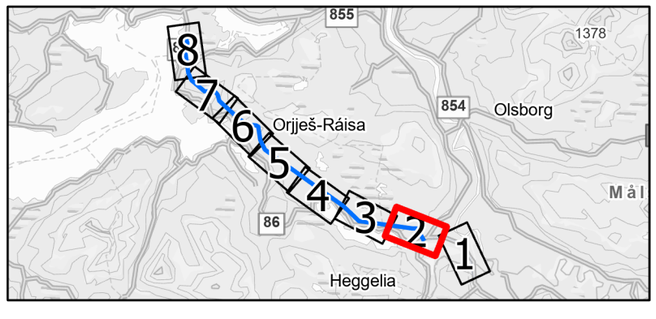


- Kabelgrøft
- OPI-kanal
- Anleggsbelte
- Kryssinger med vassdrag
- 0-belte
- Komposittmast
- Bardunert komposittmast
- Stålmast
- Eksisterende mast
- Luftledning - ny
- Luftledning - eksisterende 132 kV
- Luftledning - eksisterende 22 kV
- Privat bilveg
- Traktorveg
- Terrengtrase
- Skjøteplass for kabel
- Riggplass
- Vinsj- og trommelplass
- Terrengkorridor 100m
- Infrastruktur i bakken
- Rettighetsbelte
- Forurenset grunn
- Reindrift (flyttlei)
- Potensielt fareområde for snø- og steinskred
- Potensielt jord- og flomskredfare
- Nedbørsfelt - drikkevann
- Kulturminner
- Sikkerhetssone skytefelt
- Helikopterlanding

Rev	Dato	Beskrivelse/endring	Tegn.	Kontr.	Godkj.
J03	25/03/26	Til NVE, oppdatert etter ny konsesjon	NAH	KN/AF	VB
J02	08/03/24	Til NVE	NAH	KN	
B02	27/11/23	Til gjennomsyn kunde	NAH	KN	
B01	19/10/23	Til gjennomsyn kunde	NAH	KN	
A01	10/10/23	Internkontroll	NAH	KN	

Vedlegg 1 - Arealbrukskart
132 kV-forbindelse Bardufoss - Finnfjordbotn

Tiltakshaver	Målestokk
ARVA AS	1:10 000
Utarbeidet av: Norconsult	Oppdragsnr: 52304429
	Kartblad: 2 av 8
	Format: A3

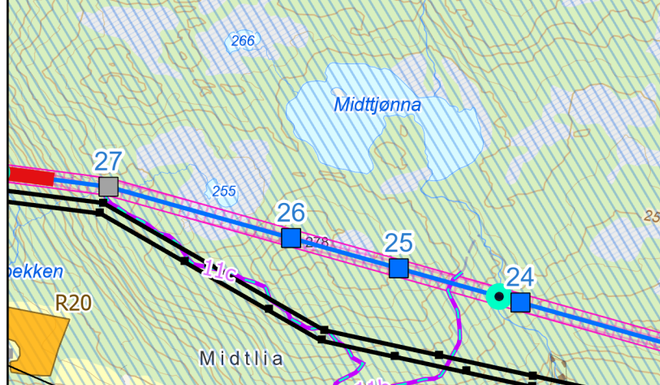



- Kryssinger med vassdrag
- 0-belte
- Kompositttmast
- Bardunert kompositttmast
- Stålmast
- Eksisterende mast
- Luftledning - ny
- Luftledning - eksisterende 132 kV
- Luftledning - eksisterende 22 kV
- Privat bilveg
- Traktorveg
- Terrengtrase
- Riggplass
- Terrengkorridor 100m
- Infrastruktur i bakken
- Rettighetsbelte
- Reindrift (flyttlei)
- Potensielt fareområde for snø- og steinskred
- Potensielt jord- og flomskredfare
- Nedbørsfelt - drikkevann
- Kulturminner
- Helikopterlanding

J03	25/03/26	Til NVE, oppdatert etter ny konsesjon	NAH	KN/AF	VB
J02	08/03/24	Til NVE	NAH	KN	
B02	27/11/23	Til gjennomsyn kunde	NAH	KN	
B01	19/10/23	Til gjennomsyn kunde	NAH	KN	
A01	10/10/23	Internkontroll	NAH	KN	
Rev	Dato	Beskrivelse/endring	Tegn.	Kontr.	Godkj.

Vedlegg 1 - Arealbrukskart
132 kV-forbindelse Bardufoss - Finnfjordbotn

Tiltakshaver: ARVA AS		Målestokk: 1:10 000	
Utarbeidet av: Norconsult	Oppdragsnr: 52304429	Kartblad: 3 av 8	Format: A3

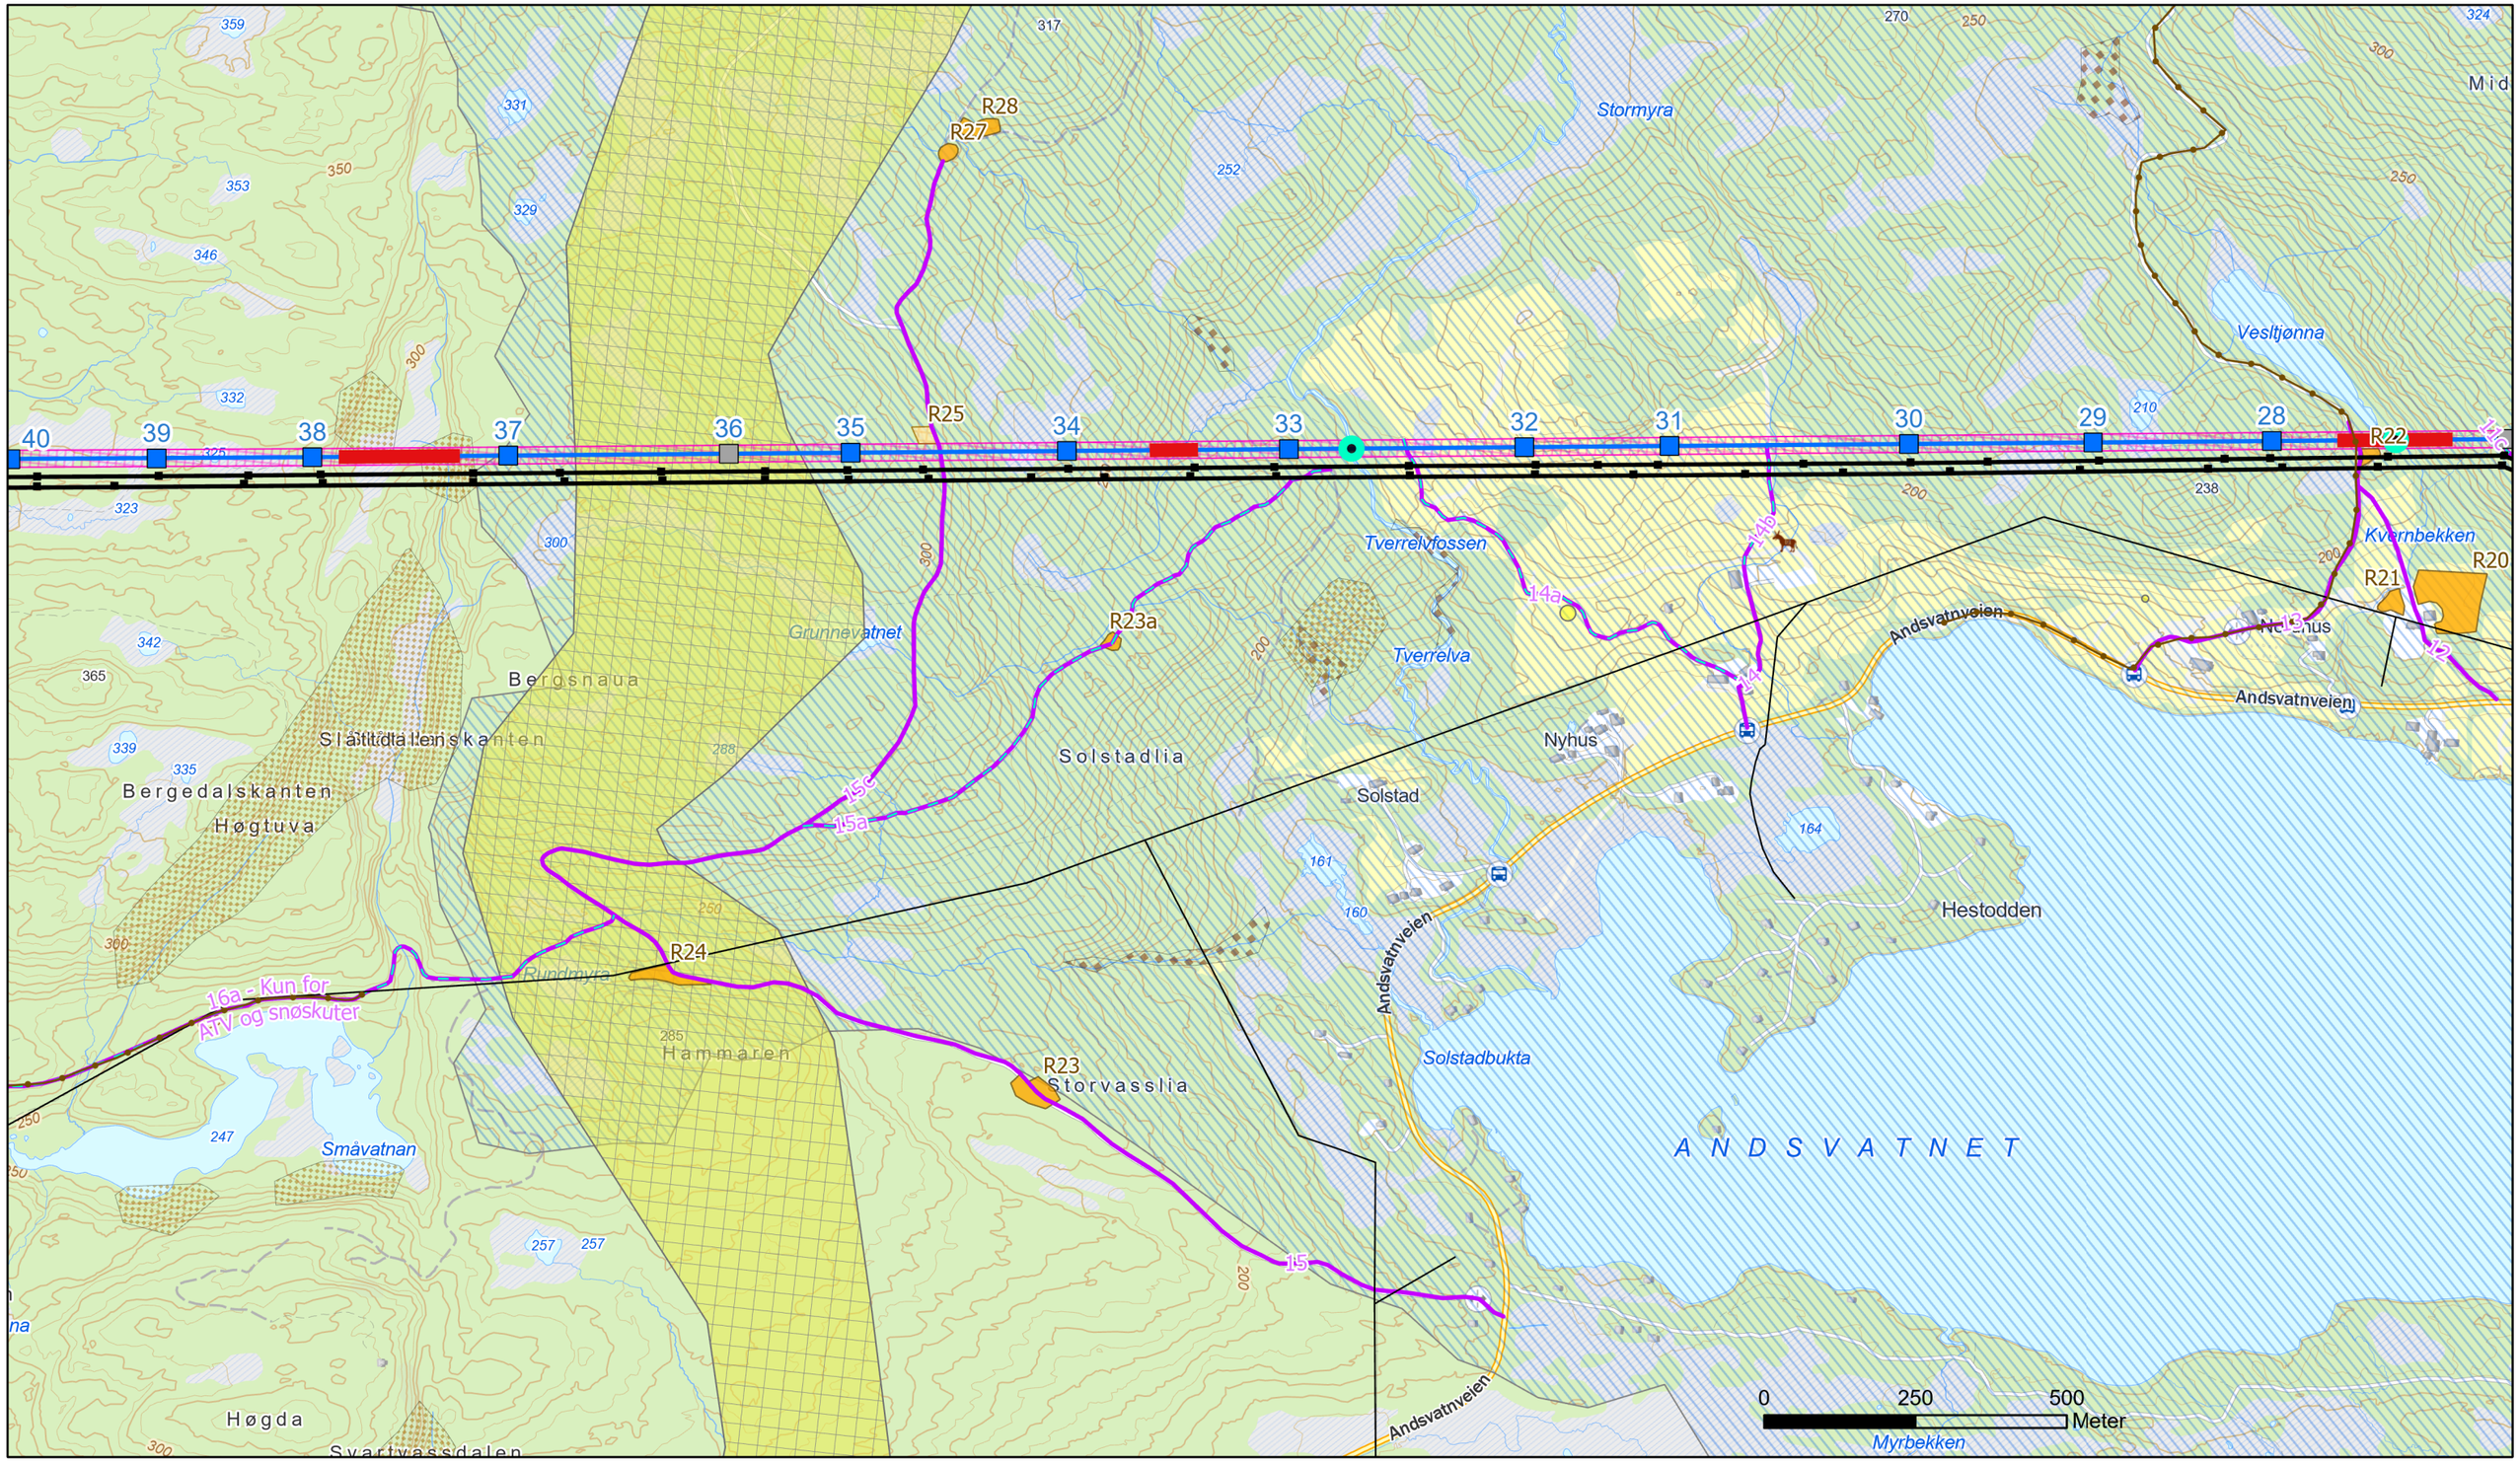

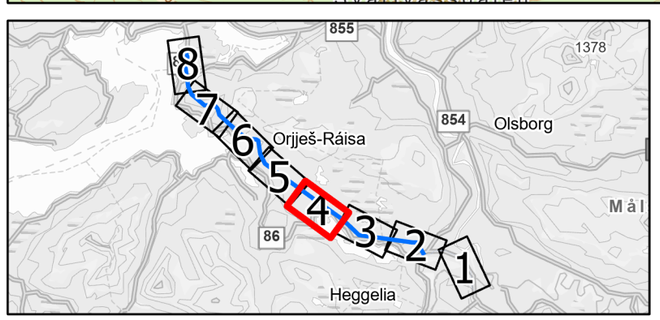


- Hensyn - husdyr
- Kryssinger med vassdrag
- 0-belte
- Kompositmast
- Stålmast
- Eksisterende mast
- Luftledning - ny
- Luftledning - eksisterende 132 kV
- Luftledning - eksisterende 22 kV
- Privat bilveg
- Traktorveg
- Riggplass
- Vinsj- og trommelplass
- Infrastruktur i bakken
- Rettighetsbelte
- Forurenset grunn
- Reindrift (flyttlei)
- Potensielt fareområde for snø- og steinskred
- Potensielt jord- og flomskredfare
- Nedbørsfelt - drikkevann
- Sti/turvei
- Kulturminner
- Helikopterlanding

N

Rev	Dato	Beskrivelse/endring	Tegn.	Kontr.	Godkj.
J03	25/03/26	Til NVE, oppdatert etter ny konsesjon	NAH	KN/AF	VB
J02	08/03/24	Til NVE	NAH	KN	
B02	27/11/23	Til gjennomsyn kunde	NAH	KN	
B01	19/10/23	Til gjennomsyn kunde	NAH	KN	
A01	10/10/23	Internkontroll	NAH	KN	

Vedlegg 1 - Arealbrukskart
132 kV-forbindelse Bardufoss - Finnfjordbotn

Tiltakshaver	Målestokk		
ARVA AS	1:10 000		
Utarbeidet av Norconsult	Oppdragsnr 52304429	Kartblad 4 av 8	Format A3

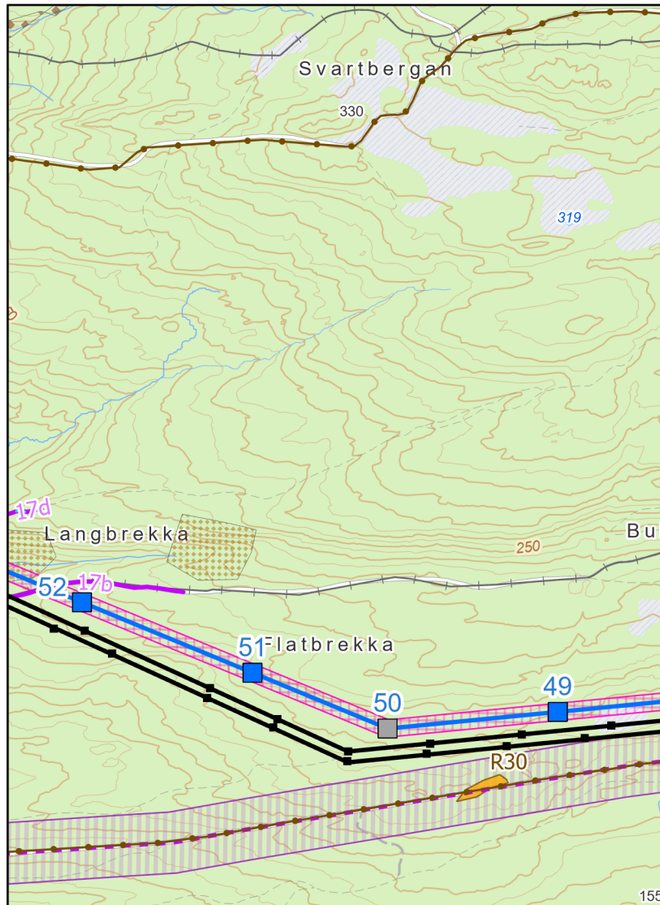


- Kryssinger med vassdrag
- Komposittmast
- Bardunert kompositttmast
- Stålmast
- Eksisterende mast
- Luftledning - ny
- Luftledning - eksisterende 132 kV
- Luftledning - eksisterende 22 kV
- Privat bilveg
- Traktorveg
- Terrengtrase
- Riggplass
- Terrengkorridor 100m
- Infrastruktur i bakken
- Rettighetsbelte
- Skiløype
- Potensielt fareområde for snø- og steinskred
- Potensielt jord- og flomskredfare
- Sti/turvei
- Kulturminner
- Helikopterlanding

J03	25/03/26	Til NVE, oppdatert etter ny konsesjon	NAH	KN/AF	VB
J02	08/03/24	Til NVE	NAH	KN	
B02	27/11/23	Til gjennomsyn kunde	NAH	KN	
B01	19/10/23	Til gjennomsyn kunde	NAH	KN	
A01	10/10/23	Internkontroll	NAH	KN	
Rev	Dato	Beskrivelse/endring	Tegn.	Kontr.	Godkj.

Vedlegg 1 - Arealbrukskart
132 kV-forbindelse Bardufoss - Finnfjordbotn

Tiltakshaver: ARVA AS		Målestokk: 1:10 000	
Utarbeidet av: Norconsult	Oppdragsnr: 52304429	Kartblad: 5 av 8	Format: A3

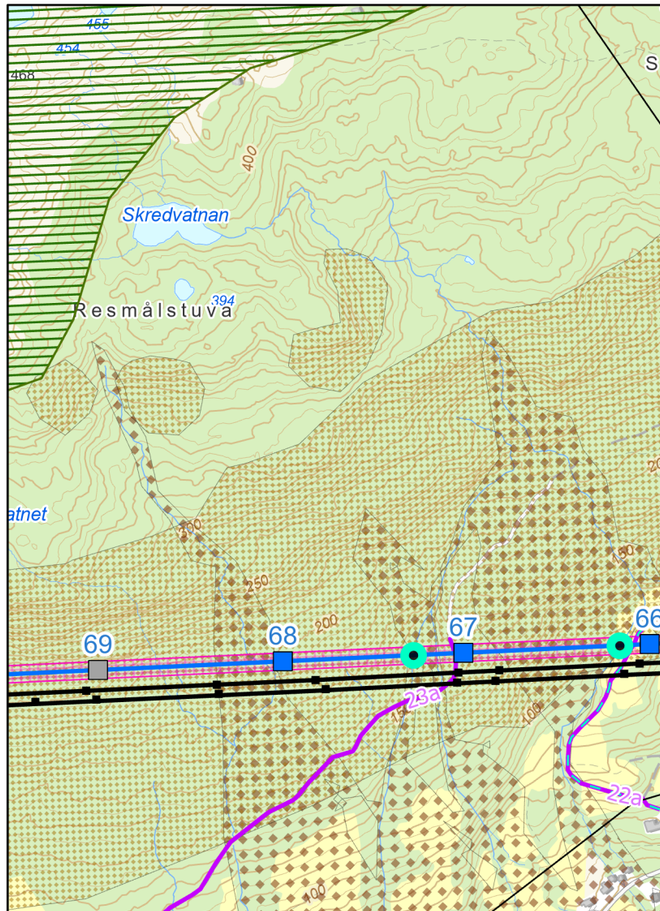

- Hensyn - husdyr
- Kryssinger med vassdrag
- 0-belte
- Kompositttmast
- Bardunert kompositttmast
- Stålmast
- Eksisterende mast
- Luftledning - ny

- Luftledning - eksisterende 132 kV
- Luftledning - eksisterende 22 kV
- Privat bilveg
- Traktorveg
- Terrengtrase
- Riggplass
- Terrengkorridor 100m
- Infrastruktur i bakken
- Rettighetsbelte


- Skiløype
- Forurenset grunn
- Vårbeite kalv
- Potensielt fareområde for snø- og steinskred
- Potensielt jord- og flomskredfare
- Sti/turvei
- Kulturminner
- Helikopterlanding

N

Rev	Dato	Beskrivelse/endring	Tegn.	Kontr.	Godkj.
J03	25/03/26	Til NVE, oppdatert etter ny konsesjon	NAH	KN/AF	VB
J02	08/03/24	Til NVE	NAH	KN	
B02	27/11/23	Til gjennomsyn kunde	NAH	KN	
B01	19/10/23	Til gjennomsyn kunde	NAH	KN	
A01	10/10/23	Internkontroll	NAH	KN	

Vedlegg 1 - Arealbrukskart
132 kV-forbindelse Bardufoss - Finnfjordbotn

Tiltakshaver		Målestokk	
ARVA AS		1:10 000	
Utarbeidet av Norconsult	Oppdragsnr 52304429	Kartblad 6 av 8	Format A3

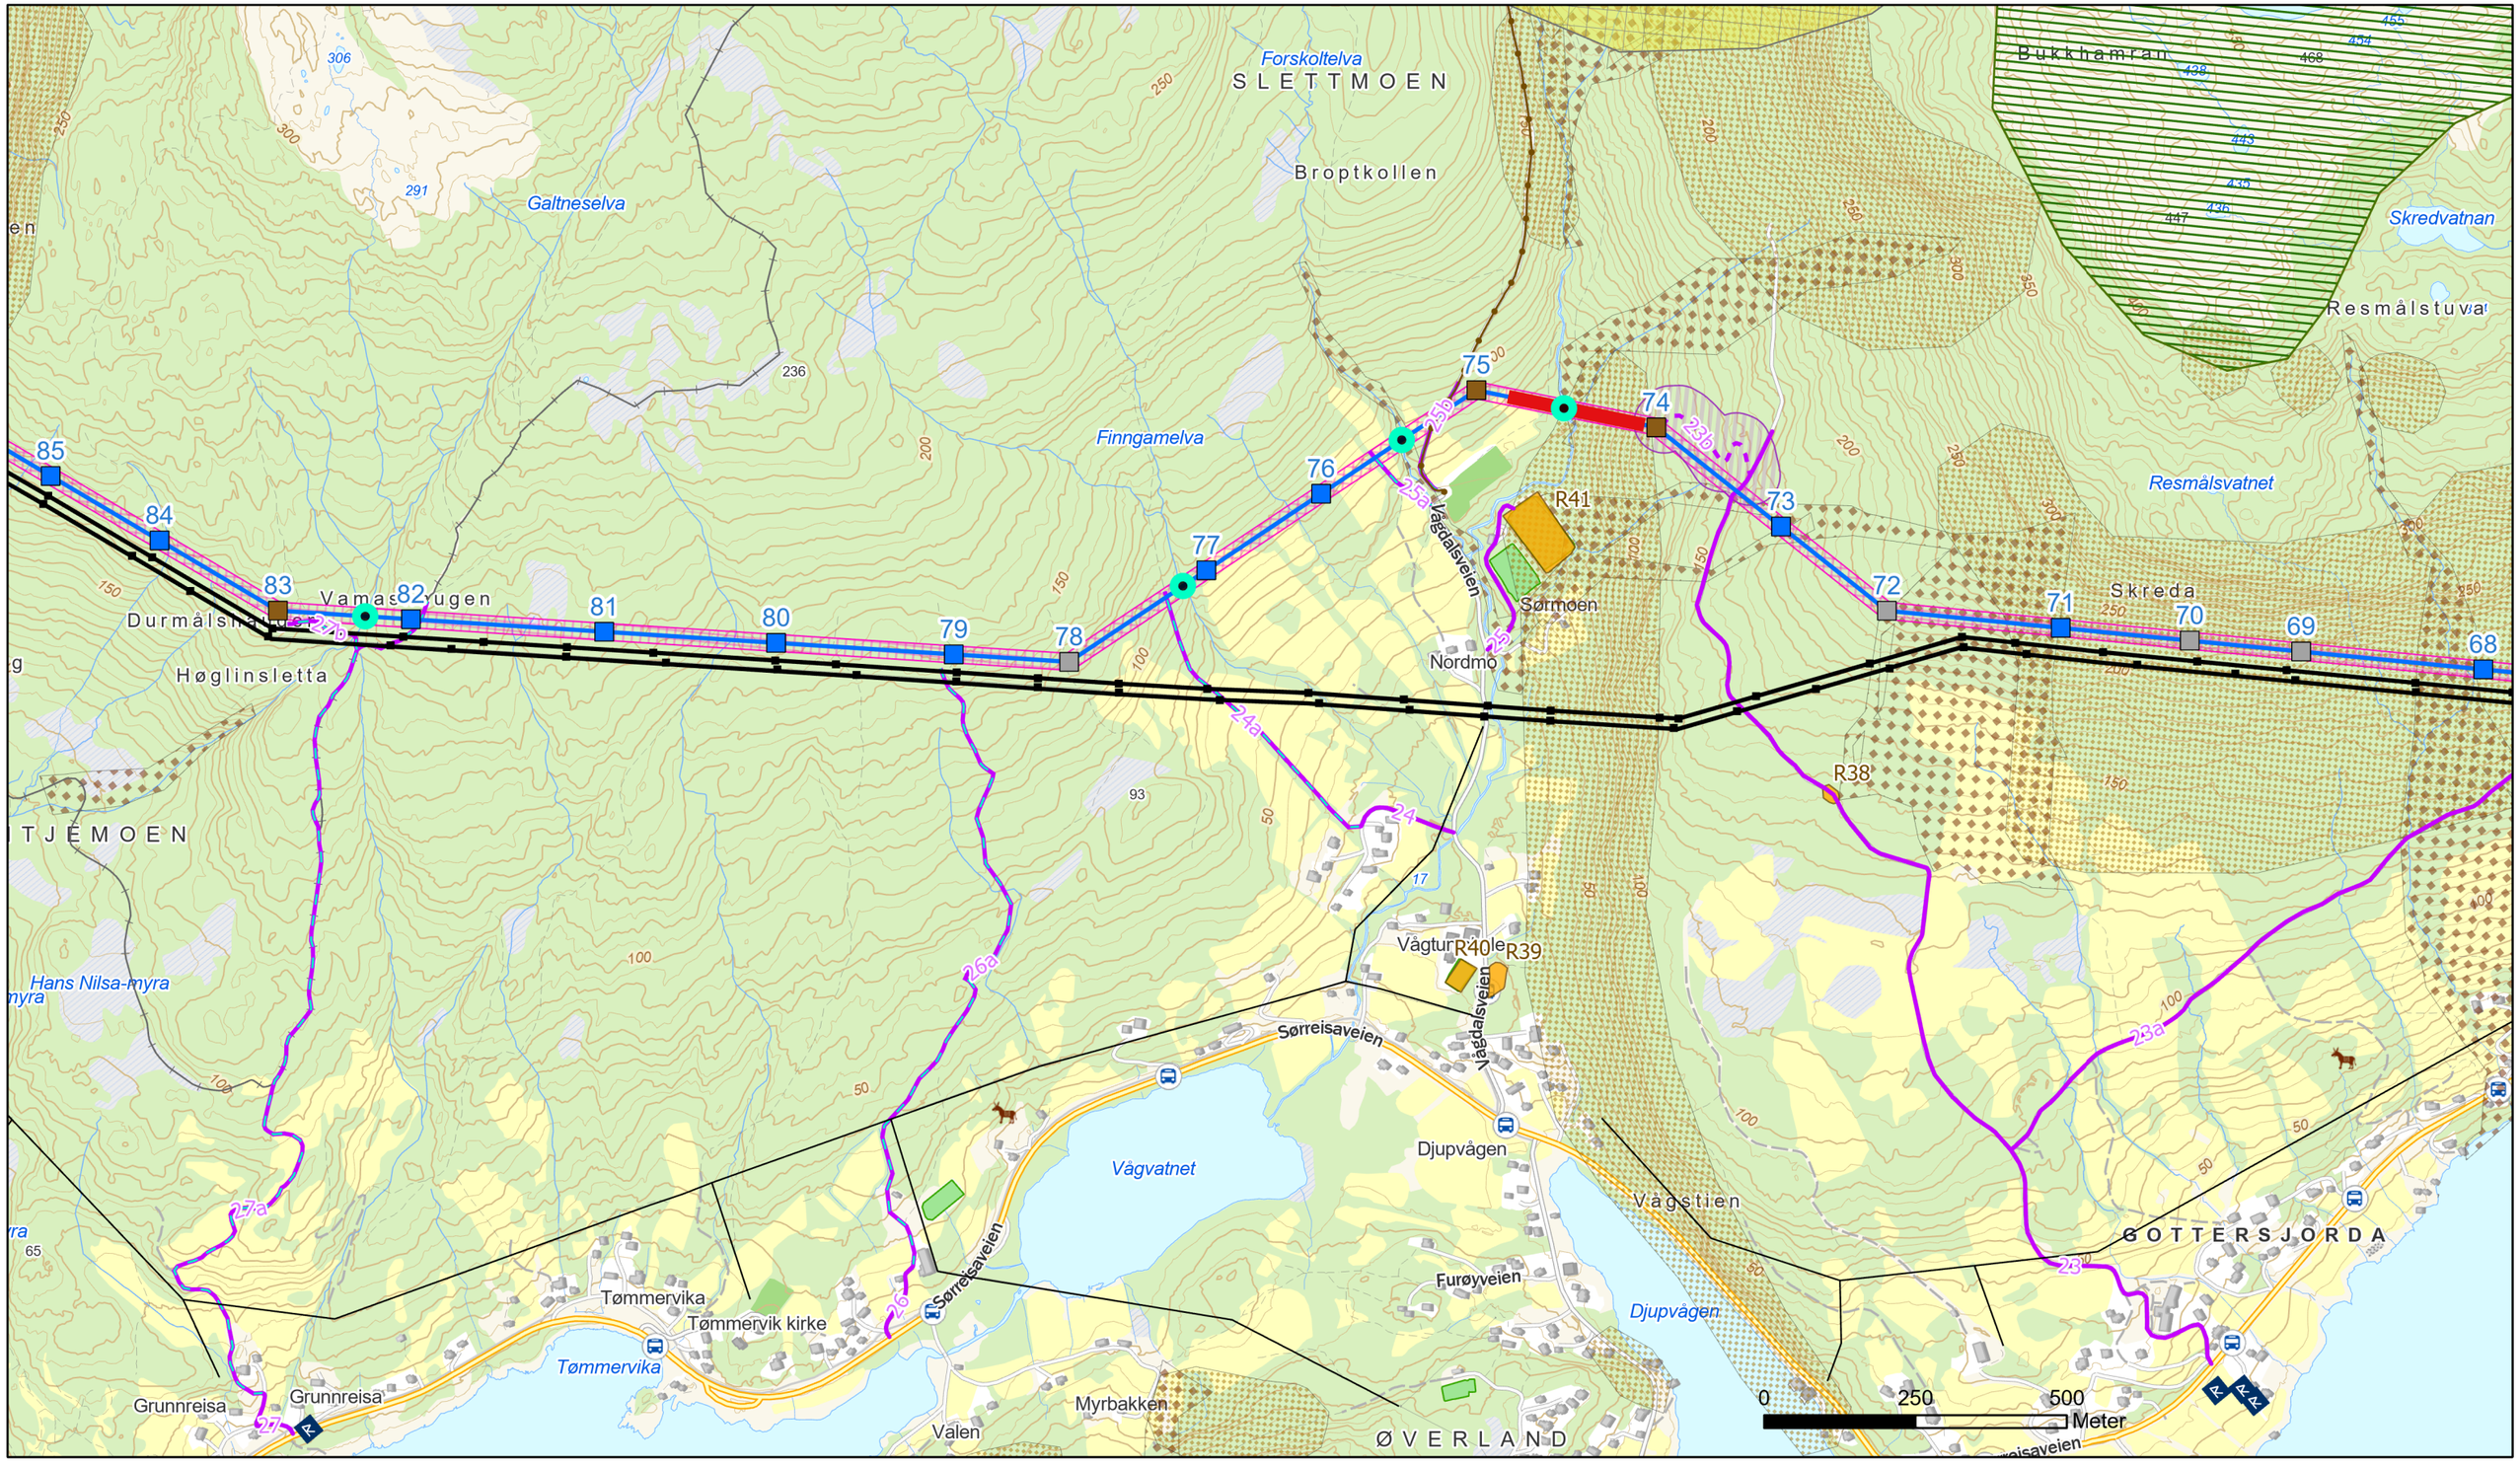


- Hensyn - husdyr
- Kryssinger med vassdrag
- 0-belte
- Kompositttmast
- Bardunert kompositttmast
- Stålmast
- Eksisterende mast
- Luftledning - ny
- Luftledning - eksisterende 132 kV
- Luftledning - eksisterende 22 kV
- Privat bilveg
- Traktorveg
- Terrengtrase
- Riggplass
- Terrengkorridor 100m
- Infrastruktur i bakken
- Rettighetsbelte
- Skiløype
- Vårbeite kalv
- Reindrift (flyttlei)
- Potensielt fareområde for snø- og steinskred
- Potensielt jord- og flomskredfare
- Sti/turvei
- Kulturminner
- Helikopterlanding

Rev	Dato	Beskrivelse/endring	Tegn.	Kontr.	Godkj.
J03	25/03/26	Til NVE, oppdatert etter ny konsesjon	NAH	KN/AF	VB
J02	08/03/24	Til NVE	NAH	KN	
B02	27/11/23	Til gjennomsyn kunde	NAH	KN	
B01	19/10/23	Til gjennomsyn kunde	NAH	KN	
A01	10/10/23	Internkontroll	NAH	KN	

Vedlegg 1 - Arealbrukskart
132 kV-forbindelse Bardufoss - Finnfjordbotn

Tiltakshaver	Målestokk
ARVA AS	1:10 000
Utarbeidet av: Norconsult	Oppdragsnr: 52304429 / Kartblad: 7 av 8 / Format: A3

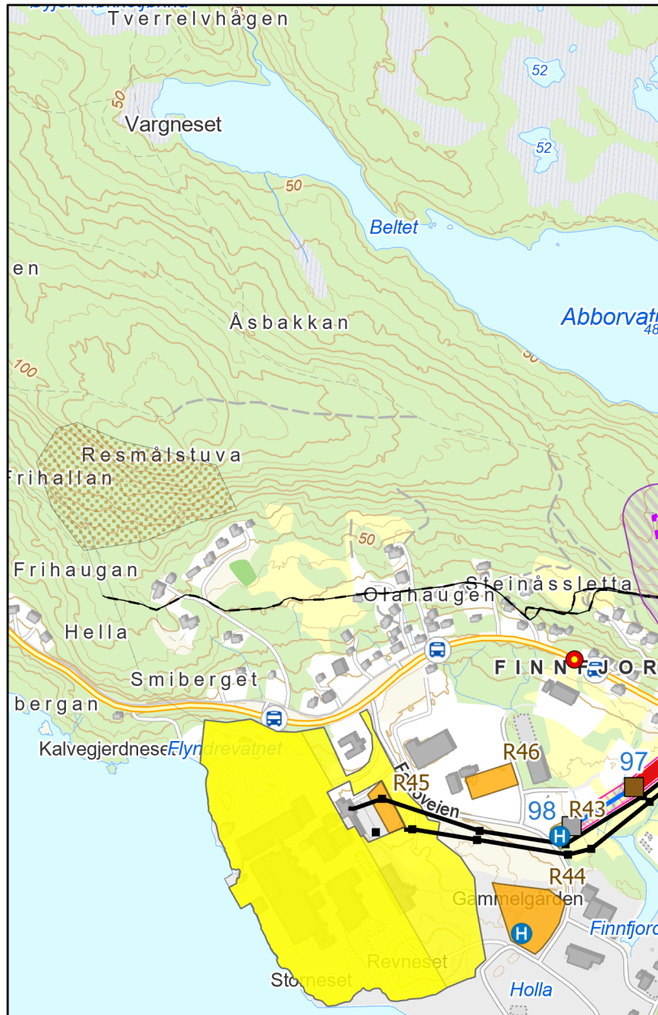

- Fremmedarter
- Kryssinger med vassdrag
- 0-belte
- Kompositttmast
- Bardunert kompositttmast
- Stålmast
- Eksisterende mast
- Luftledning - ny
- Luftledning - eksisterende 132 kV
- Luftledning - eksisterende 22 kV
- Privat bilveg
- Traktorveg
- Terrengtrase
- Riggplass
- Vinsj- og trommelplass
- Terrengkorridor 100m
- Infrastruktur i bakken
- Rettighetsbelte
- Skiløype
- Forurenset grunn
- Reindrift (flyttlei)
- Potensielt fareområde for snø- og steinskred
- Potensielt jord- og flomskredfare
- Kulturminner
- Helikopterlanding

N

Rev	Dato	Beskrivelse/endring	Tegn.	Kontr.	Godkj.
J03	25/03/26	Til NVE, oppdatert etter ny konsesjon	NAH	KN/AF	VB
J02	08/03/24	Til NVE	NAH	KN	
B02	27/11/23	Til gjennomsyn kunde	NAH	KN	
B01	19/10/23	Til gjennomsyn kunde	NAH	KN	
A01	10/10/23	Internkontroll	NAH	KN	

Vedlegg 1 - Arealbrukskart
132 kV-forbindelse Bardufoss - Finnfjordbotn

Tiltakshaver	Målestokk
ARVA AS	1:10 000

Utarbeidet av	Oppdragsnr	Kartblad	Format
Norconsult	52304429	8 av 8	A3