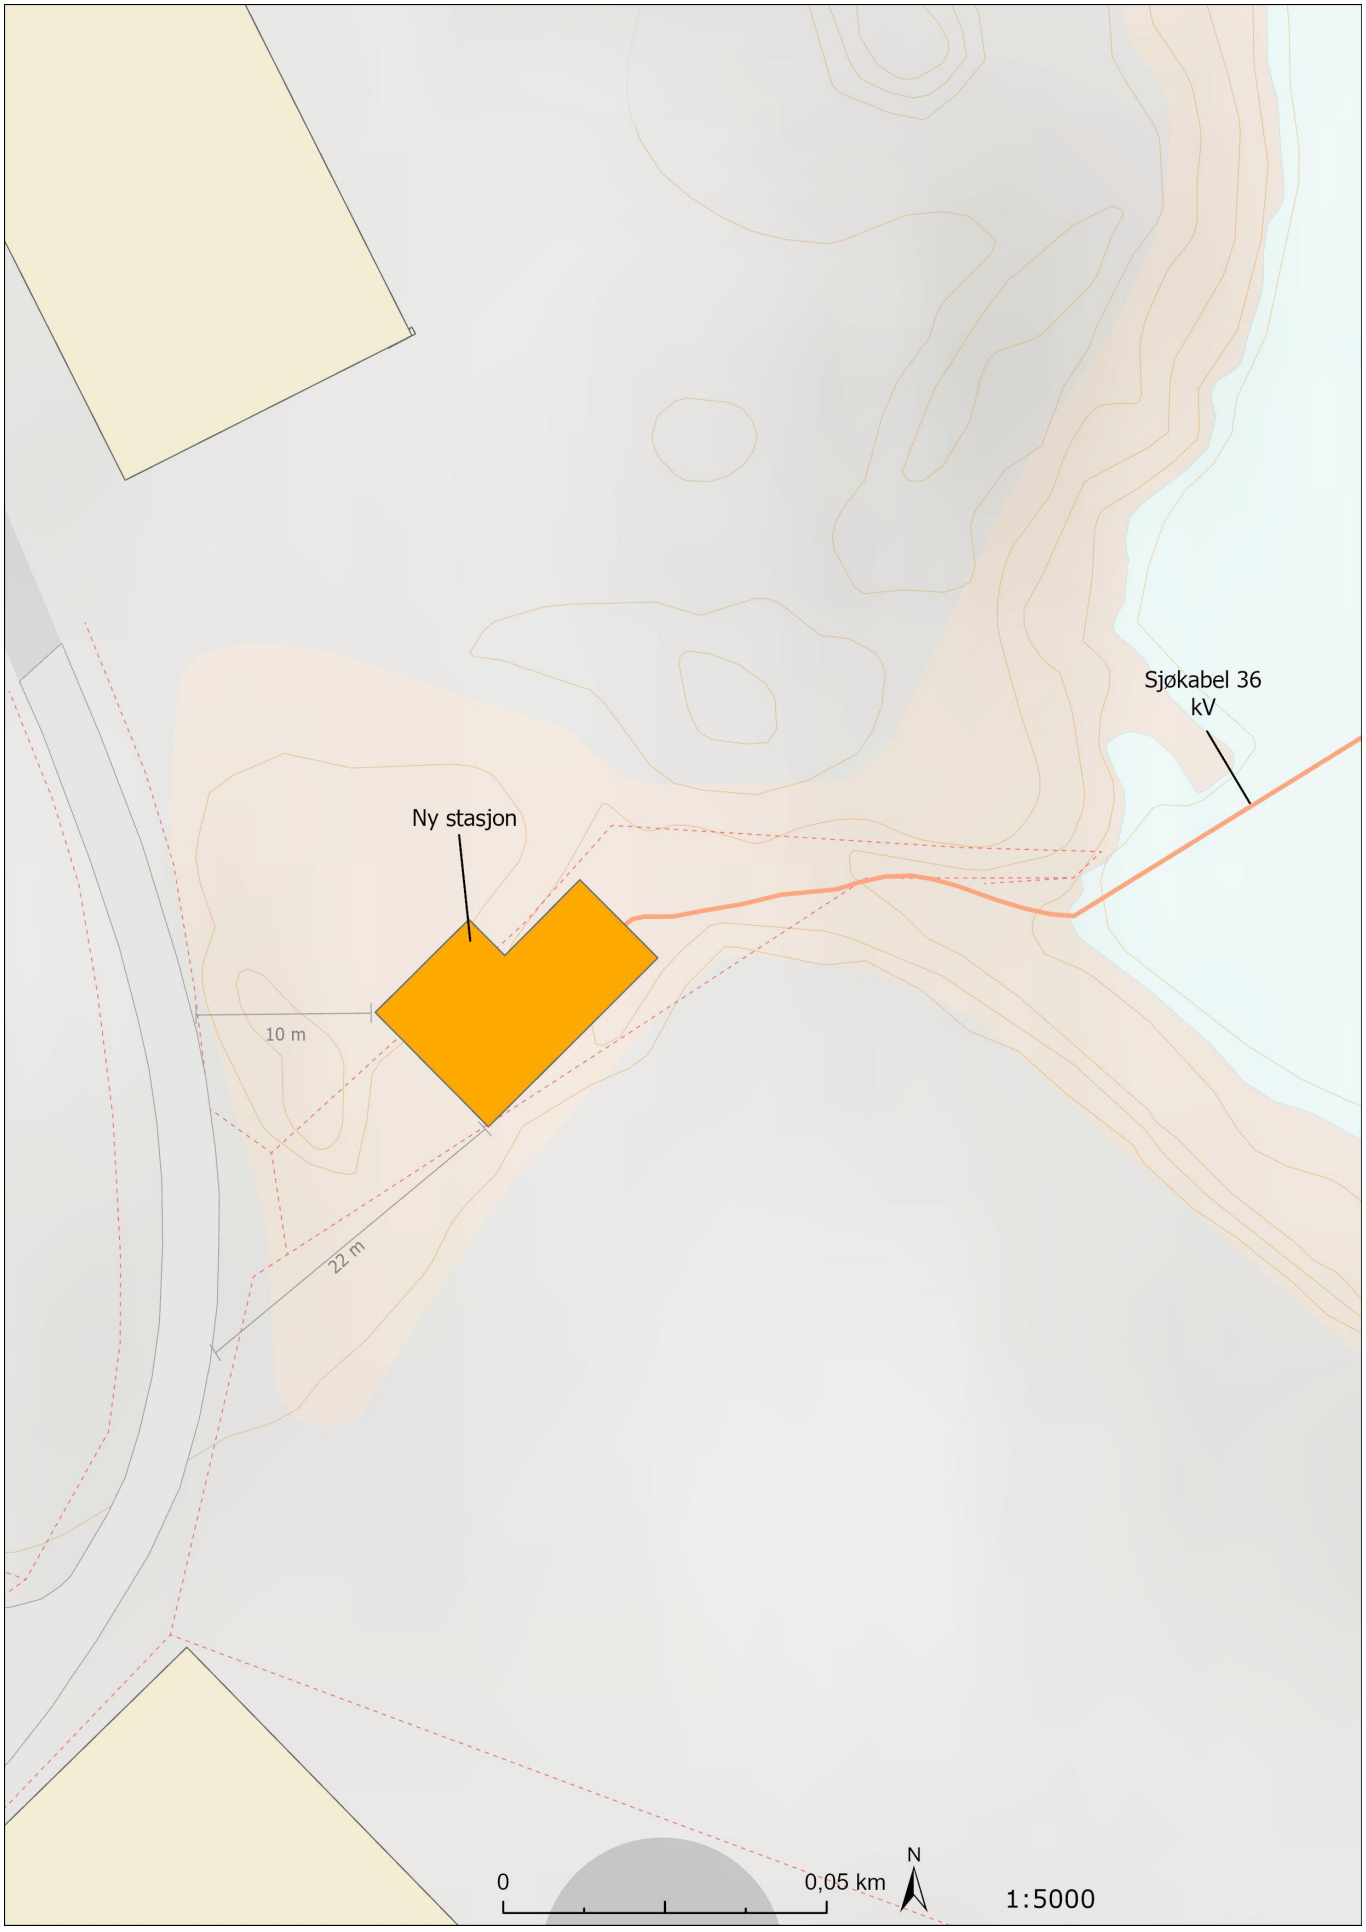

Sjøkabel 36 kV
Ny stasjon
10 m
22 m
0
0,05 km
N
1:5000